





PLANTA BAJA
Distribución y Mobiliario
Escala: 1/100

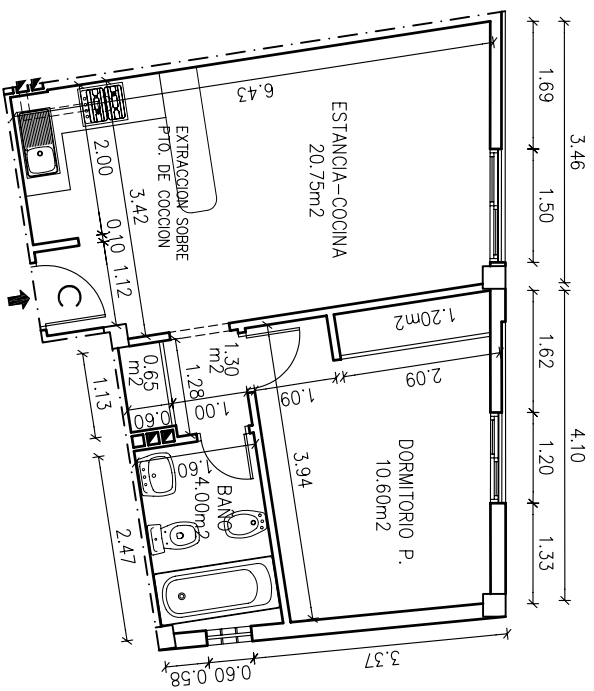

PLANTA BAJA
Cotas y Superficies
Escala: 1/100

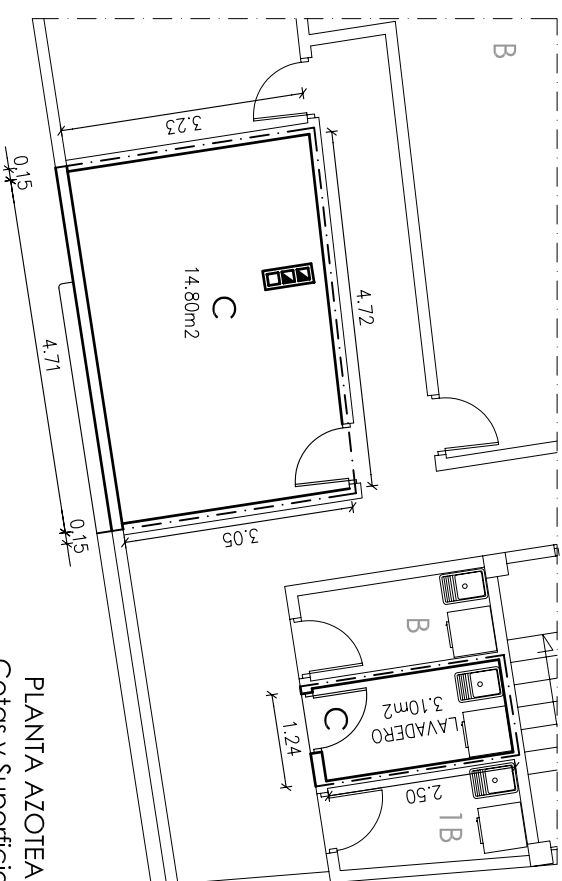

PLANTA AZOTEA
Cotas y Superficies
Escala: 1/100

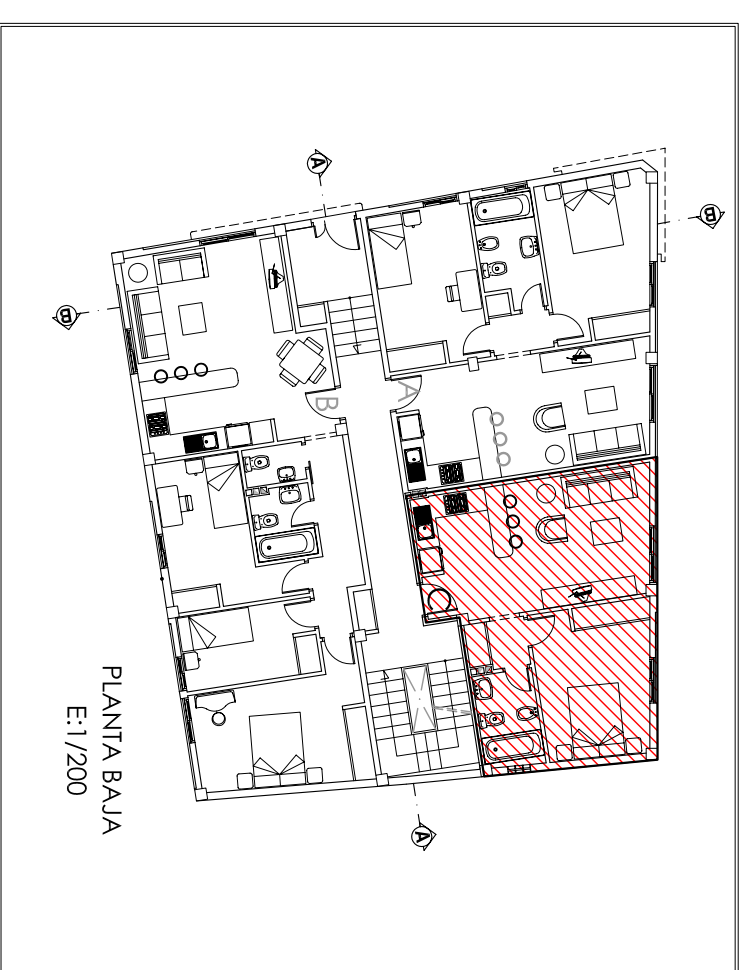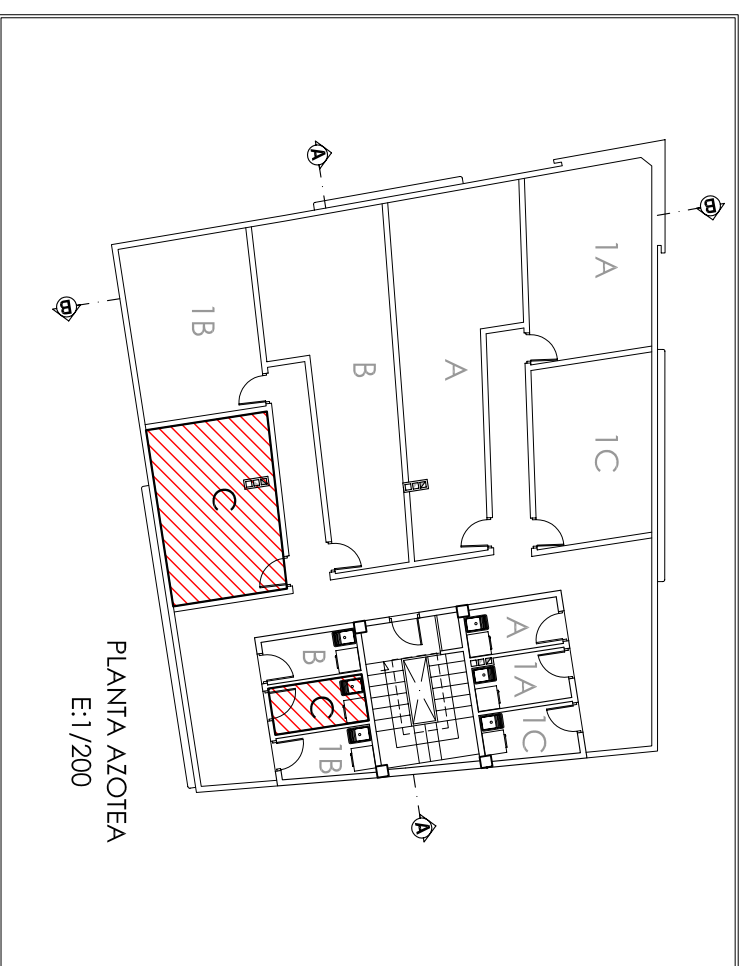

VIVIENDA C			
SUP. ÚTIL	SUP. CONST.	LAVADERO	AZOTEA
38,50 m ²	43,65 m ²	3,10m ²	14,80m ²

VIVIENDA C
PROPIETARIO: JAIME FARRAIS E HIJOS S.L.
PROYECTO: EDIF. DE 6 VIVIENDAS Y GARAJES ENTRE MEDIANERAS
SITUACION: C/ LA CRUZ ESQ. C/ EL CHORRO, LAS AGUAS
T.M. DE SAN JUAN DE LA RAMBLA