



PLANTA BAJA
Cotas y Superficies
Escala: 1/100

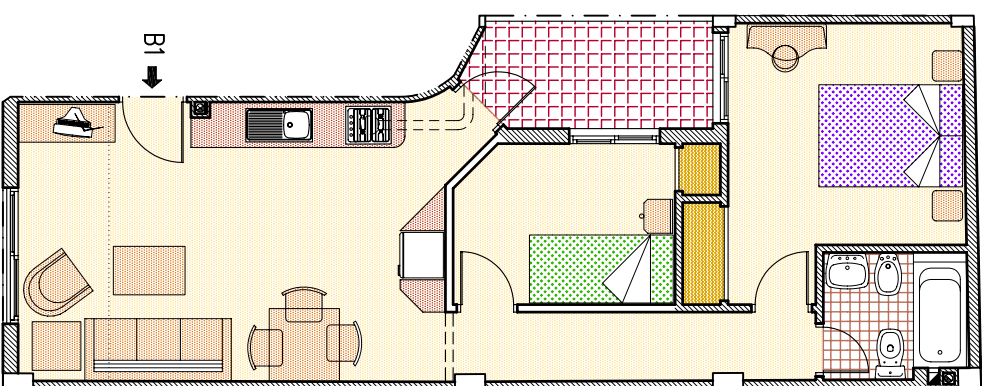

PLANTA BAJA
Distribución y Mobiliario
Escala: 1/100

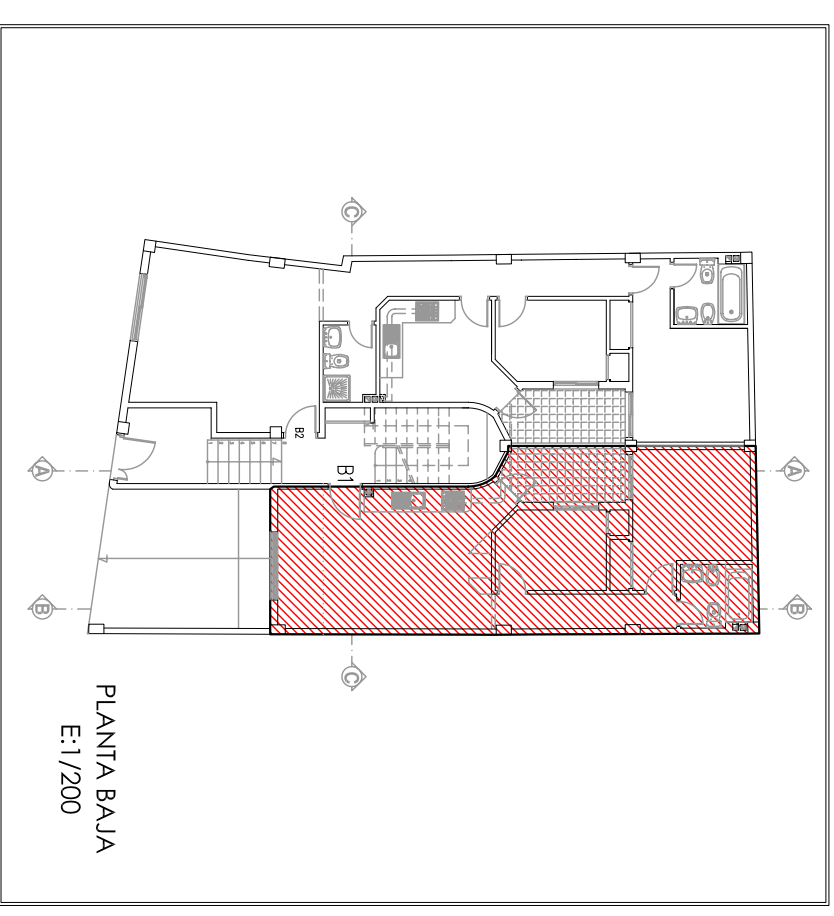

PLANTA BAJA
E:1/200

VIVIENDA B1		
SUP. ÚTIL	SUP. CONST.	PATIO
46,95 m ²	53,00 m ²	4,40 m ²

(Posible modificación)

VIVIENDA B1
PROPIETARIO: PALMATEN 2000, S.L.
PROYECTO: 4 VIVIENDAS Y GARAJES ENTRE MEDIANERAS
SITUACION: C/ ACORÁN. LA MONTAÑETA
T.M. DE LOS REALEJOS