



PLANTA PRIMERA  
Cotas y Superficies  
Escala: 1/100

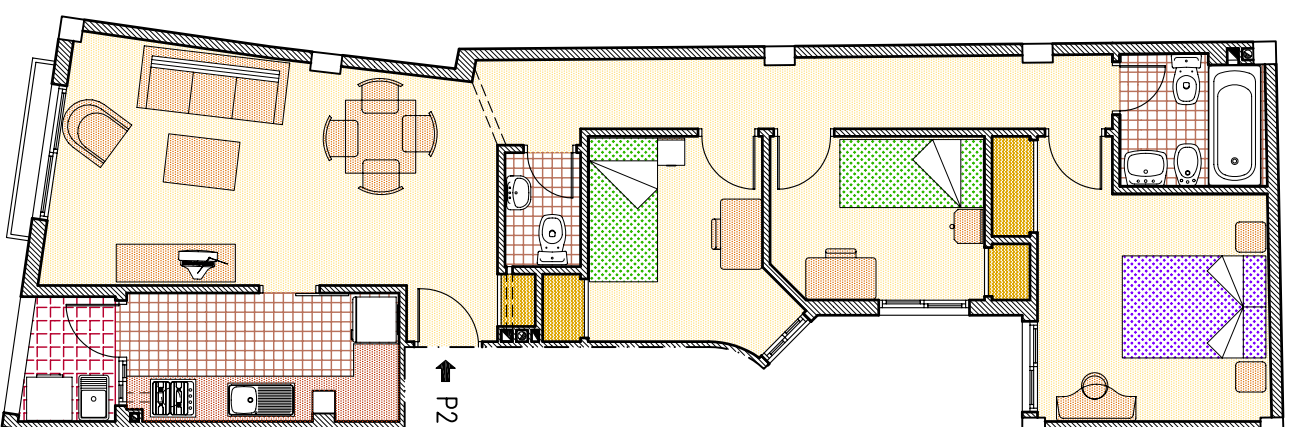

PLANTA PRIMERA  
Distribución y Mobiliario  
Escala: 1/100

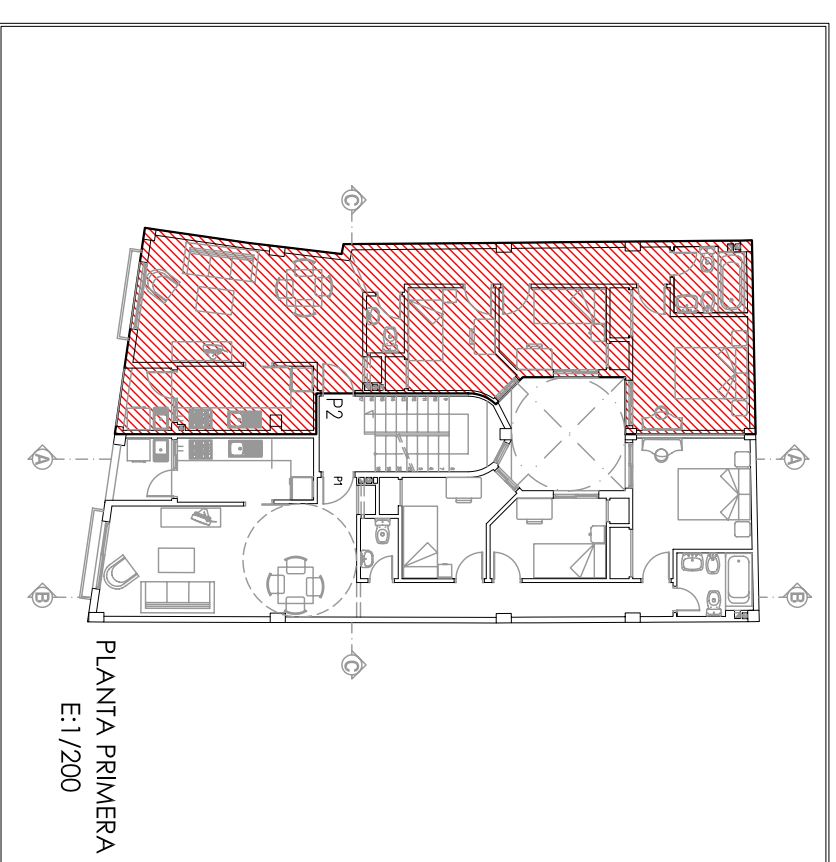

PLANTA PRIMERA  
E:1/200

VIVIENDA P2		
SUP. ÚTIL	SUP. CONST.	SOLANA
63,65 m <sup>2</sup>	74,05 m <sup>2</sup>	2,05 m <sup>2</sup>

## VIVIENDA P2

PROPIETARIO: PALMATEN 2000, S.L.

PROYECTO: 4 VIVIENDAS Y GARAJES ENTRE MEDIANERAS

SITUACION: C/ ACORÁN. LA MONTAÑETA

T.M. DE LOS REALEJOS